



ÚZEMNÍ PLÁN BEDIHOŠŤ

II.1 KOORDINAČNÍ VÝKRES

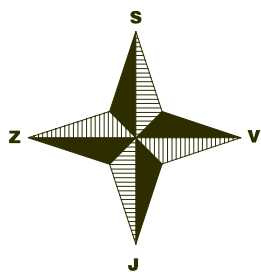

TABULKA PLOCH S ROZDÍLNÝM ZPŮSOBEM VYUŽITÍ

Označení plochy	Způsob využití plochy	Velikost plochy	Z - měřítka	Etapa	Počet RD
BYDLENÍ					
BI-1	bydlení individuální	6,943 ha	Z	L	60
BI-2	bydlení individuální	1,667 ha	Z	L	15
SO-1	smíšené obytné	2,726 ha	Z	L	25
SO-2	smíšené obytné	0,581 ha	Z	L	3
SO-3	smíšené obytné	0,635 ha	Z	L	7
SO-4	smíšené obytné	1,102 ha	Z	L	10
OBČANSKÁ VYBAVENOST					
OS-1	občanská vybavenost	0,637 ha	Z	L	
OS-2	občanská vybavenost	1,016 ha	Z	L	
OS-3	občanská vybavenost	0,225 ha	Z	L	
REKREACE					
RH-1	rekreace hromadná	1,569 ha	Z	L	
VÝROBA					
VF-1	výroba potravinářská	5,156 ha	Z	L	
VF-2	výroba potravinářská	2,053 ha	Z	L	
VD-3	výroba dřeva	0,503 ha	Z	L	
VX-4	výroba specifická	5,128 ha	Z	L	
PRŮMYSL					
PV-1	veřejný prostor	0,099 ha	Z	L	
DS-1	doprava silniční	2,209 ha	Z	L	
DS-2	doprava silniční	2,017 ha	Z	L	
DS-3	doprava silniční	0,417 ha	Z	L	
ZELENÁ					
ZS-1	sidliště zelené	1,182 ha	Z	L	
ZS-2	sidliště zelené	0,765 ha	Z	L	
ZS-3	sidliště zelené	1,505 ha	Z	L	
ZS-4	sidliště zelené	5,197 ha	Z	L	
ZS-5	sidliště zelené	0,094 ha	Z	L	
ZS-6	sidliště zelené	1,087 ha	Z	L	
ZK-1	krájinná zelená	2,036 ha	Z	L	
ZK-2	krájinná zelená	2,400 ha	Z	L	
ZK-3	krájinná zelená	0,150 ha	Z	L	
ZK-4	krájinná zelená	0,580 ha	Z	L	
ZK-5	krájinná zelená	0,318 ha	Z	L	
ZK-6	krájinná zelená	0,418 ha	Z	L	
ZK-7	krájinná zelená	0,020 ha	Z	L	
ZK-8	krájinná zelená	0,410 ha	Z	L	
ZK-9	krájinná zelená	0,712 ha	Z	L	
ZK-10	krájinná zelená	0,625 ha	Z	L	
ZK-11	krájinná zelená	0,270 ha	Z	L	
ZK-12	krájinná zelená	0,152 ha	Z	L	
ZK-13	krájinná zelená	1,315 ha	Z	L	
ZK-14	krájinná zelená	0,352 ha	Z	L	
ZK-15	krájinná zelená	0,009 ha	Z	L	
ZK-16	krájinná zelená	0,198 ha	Z	L	

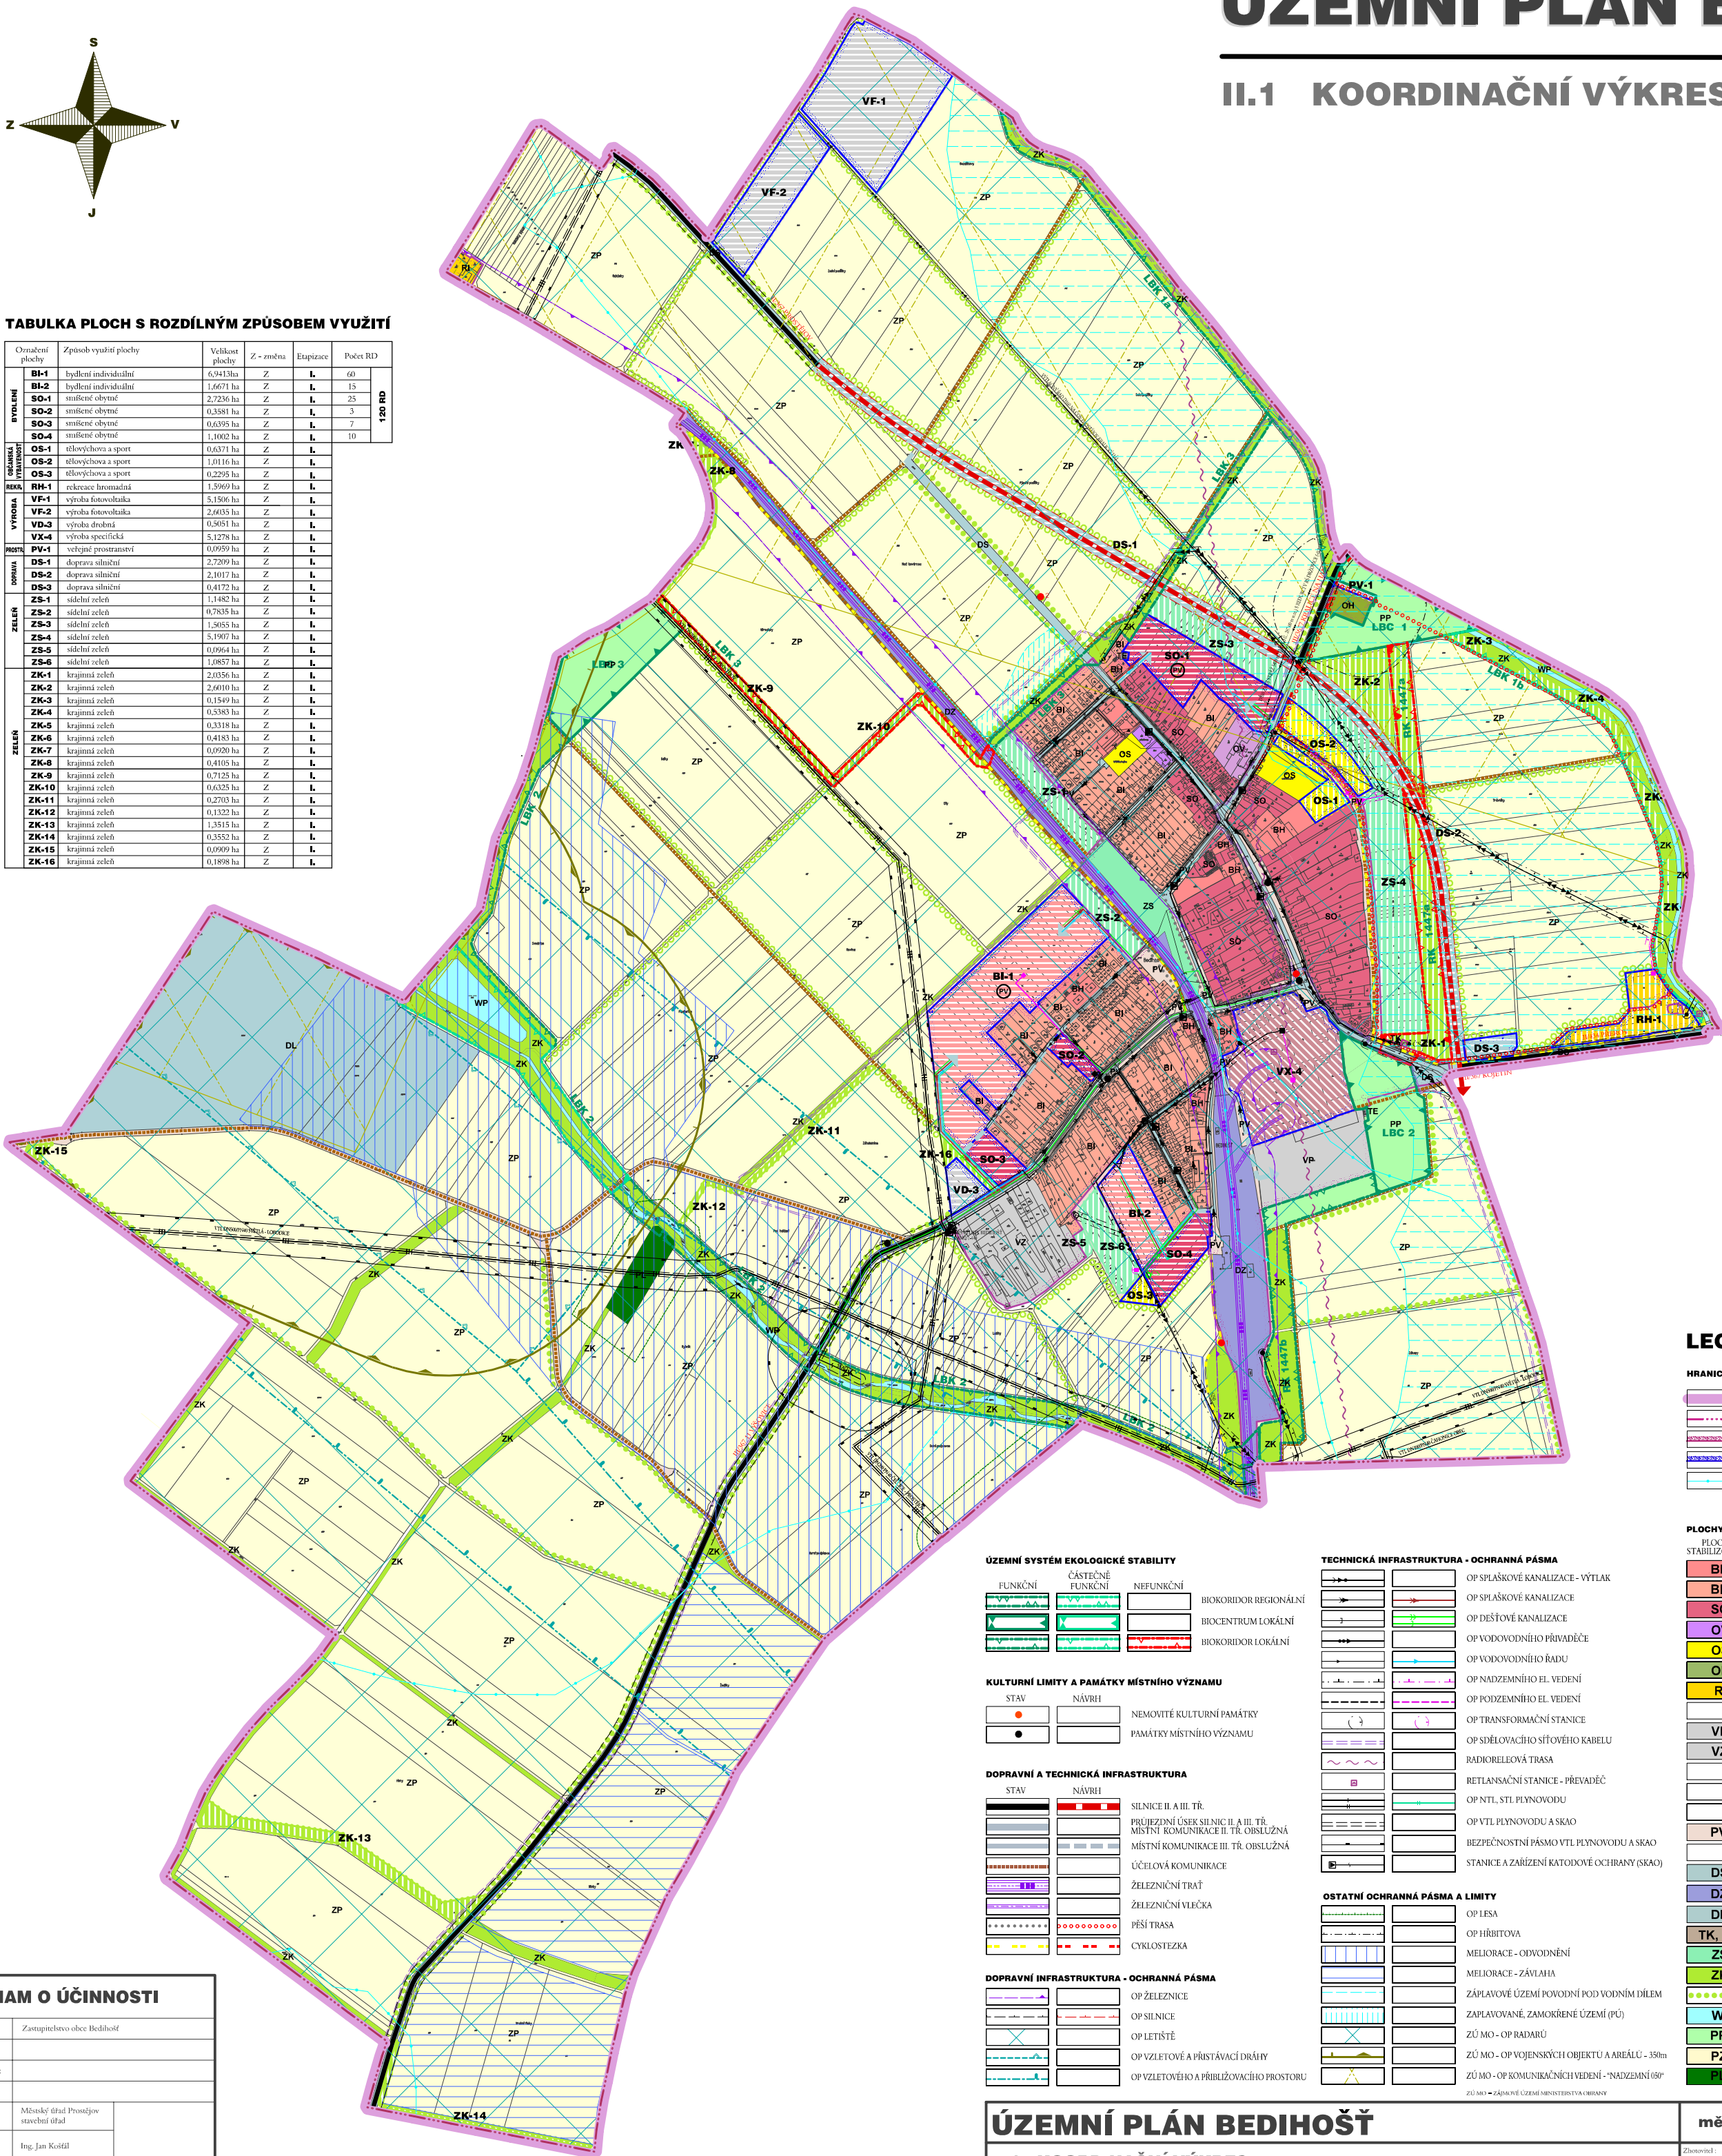

LEGENDA

HRANICE	
	HRANICE ŘEŠENÉHO ÚZEMÍ
	HRANICE KATASTRÁLNÍHO ÚZEMÍ
	HRANICE ZASTAVĚNÉHO ÚZEMÍ k 31.8.2010
	HRANICE ZASTAVITELNÉ PLOCHY
	HRANICE POVODÍ, ROZVODÍ

PLOCHY S ROZDÍLNÝM ZPŮSOBEM VYUŽITÍ

PLOCHY STABILIZOVANÉ	PLOCHY ZMĚN	
BI	BI	BYDLENÍ HROMADNÉ - v bytových domech
SO	SO	BYDLENÍ INDIVIDUÁLNÍ - v rodinných domech
OV	OV	SMÍŠENÉ ÚZEMÍ OBYTNÉ
OS	OS	OBČANSKÁ VYBAVENOST - veřejná
OH	OH	OBČANSKÁ VYBAVENOST - zařízení pro občanskou a sport
RI	RI	REKREACE INDIVIDUÁLNÍ
VP	VP	REKREACE HROMADNÁ
VZ	VZ	VÝROBA PRŮMYSLOVÁ
VD	VD	VÝROBA ZEMĚDĚLSKÁ
VF	VF	VÝROBA FOTOVOLTAICKÁ
VX	VX	VÝROBA SPECIFICKÁ
PV	PV	VÝROBA PRŮMYSLOVÁ
DS	DS	PROSTOROVÝ VEŘEJNÝ - dle územní studie
DZ	DZ	DOPRAVA SILNIČNÍ
DL	DL	DOPRAVA ŽELEZNIČNÍ
TK, TE	TK, TE	DOPRAVA LETECKÁ
ZS	ZS	TECHNICKÁ INFRASTRUKTURA
ZK	ZK	ZELENÁ SIDLIŠTĚ
WP	WP	ZELENÁ KRÁJINNÁ
PP	PP	ZELENÁ KRÁJINNÁ LINIOVÁ
PZ	PZ	VOVNÍ PLOCHY A TORY
PL	PL	PLOCHY PŘÍRODNÍ
		PLOCHY ZEMĚDĚLSKÉ
		PLOCHY LESNÍ

ÚZEMNÍ SYSTÉM EKOLOGICKÉ STABILITY

FUNKČNÍ	ČÁSTIČNĚ FUNKČNÍ	NEFUNKČNÍ	
			BIOKORIDOR REGIONÁLNÍ
			BIOCENTRUM LOKÁLNÍ
			BIOKORIDOR LOKÁLNÍ

KULTURNÍ LIMITY A PAMÁTKY MÍSTNÍHO VÝZNAMU

STAV	NÁVRH	
		NEMOVITÉ KULTURNÍ PAMÁTKY
		PAMÁTKY MÍSTNÍHO VÝZNAMU

DOPRAVNÍ A TECHNICKÁ INFRASTRUKTURA

STAV	NÁVRH	
		SILNICE II. A III. TŘ.
		PROJEKOVANÉ SILNICE II. A III. TŘ.
		MÍSTNÍ KOMUNIKACE II. TŘ. OBSLUŽNÁ
		MÍSTNÍ KOMUNIKACE III. TŘ. OBSLUŽNÁ
		ÚČELOVÁ KOMUNIKACE
		ŽELEZNIČNÍ TRATĚ
		ŽELEZNIČNÍ VLEČKA
		PĚŠÍ TRASA
		CYKLOSTEZKA

DOPRAVNÍ INFRASTRUKTURA - OCHRANNÁ PÁSMA

STAV	NÁVRH	
		OP ŽELEZNICE
		OP SILNICE
		OP LETIŠTĚ
		OP VZLETOVÉ A PŘÍSTÁVACÍ OBŘADY
		OP VZLETOVÉHO A PŘÍSTÁVACÍHO PROSTORU

TECHNICKÁ INFRASTRUKTURA - OCHRANNÁ PÁSMA

STAV	NÁVRH	
		OP SPLAŠKOVÉ KANALIZACE - VÝTLAK
		OP SPLAŠKOVÉ KANALIZACE
		OP DEŠŤOVÉ KANALIZACE
		OP VODOVODNÍHO PŘIVÁDEČE
		OP VODOVODNÍHO ŘADU
		OP NADZEMNÍHO EL. VEDENÍ
		OP PODZEMNÍHO EL. VEDENÍ
		OP TRANSFORMAČNÍ STANICE
		OP SMĚLOVACÍHO SÍTĚVÉHO KABELU
		RADIORELÉOVÁ TRASA
		RETANSKAČNÍ STANICE - PŘEVÁDEČ
		OP NTL, STL PLYNOVODU
		OP VTL PLYNOVODU A SKAO
		BEZPEČNOSTNÍ PÁSMA VTL PLYNOVODU A SKAO
		STANICE A ZAŘÍZENÍ KATODOVÉ OCHRANY (SKAO)

OSTATNÍ OCHRANNÁ PÁSMA A LIMITY

STAV	NÁVRH	
		OP LESA
		OP HŘBITOVA
		MELIORACE - ODVODNĚNÍ
		MELIORACE - ZÁVLAH
		ZÁPLAVOVÉ ÚZEMÍ POVODNÍ POD VODNÍM DÍLEM
		ZÁPLAVOVANÉ, ZAMOKŘENÉ ÚZEMÍ (PÚ)
		ZÚ MO - OP RADARU
		ZÚ MO - OP VOJENSKÝCH OBJEKTŮ A AREÁLŮ - 350m
		ZÚ MO - OP KOMUNIKAČNÍCH VEDENÍ - "NADZEMNÍ" OP

ÚZEMNÍ PLÁN BEDIHOŠŤ

II.1 KOORDINAČNÍ VÝKRES

URBANSKUS, KOORDINACE, ING. ARCH. EVA TOMEŠOVÁ	KRAJINNÁ ZELEN: ING. HEDVÍKA PROTOVÁ	ZÁSADOVÁNÍ VODOU: ING. D. ŽÁŘAVSKÁ	DATUM ZPRACOVÁNÍ OPN: ZÁŘÍ 2010
ING. ARCH. JIŘÍ TRÁVNÍČEK	DOPRAVA: ING. PETR STANĚK	ENGEKETA ÚPOJE: PETR HADRAVA	ČÍSLO ZAKÁZKY: 2-914/08
	KANALIZACE: ING. INGEBURG ŽÁŘAVSKÁ	ZÁSADOVÁNÍ PLYNEM: ING. D. ŽÁŘAVSKÁ	ČÍSLO PARÉ: 1

měřítko 1 : 5 000



Zpracoval: ALFA PROJECT OLOMOUC, s.r.o., Těšova 4, 772 00 Olomouc, tel.: 585 235 780, 585 286 075, www.alfaproject.cz	Zpracoval: OLOMOUC
Podílel: MĚSTSKÝ ÚŘAD PROSTĚJOV, Starostka úřad, OMS, drobné inženýringové práce	

ZÁZNAM O ÚČINNOSTI

Vydal správní orgán:	Zastupitelstvo obce Bedihošť
Číslo jednací:	
Datum nabytí účinnosti:	
Datum vydání:	
Potvornost:	Místní úřad Prostějov, stavební úřad
Jméno a příjmení:	Ing. Jan Kořál
Funkce:	vedoucí stavebního úřadu Městského úřadu Prostějov
Podpis:	(otisk účelového razítka)